


RZUT PARTERU

SKALA 1:100

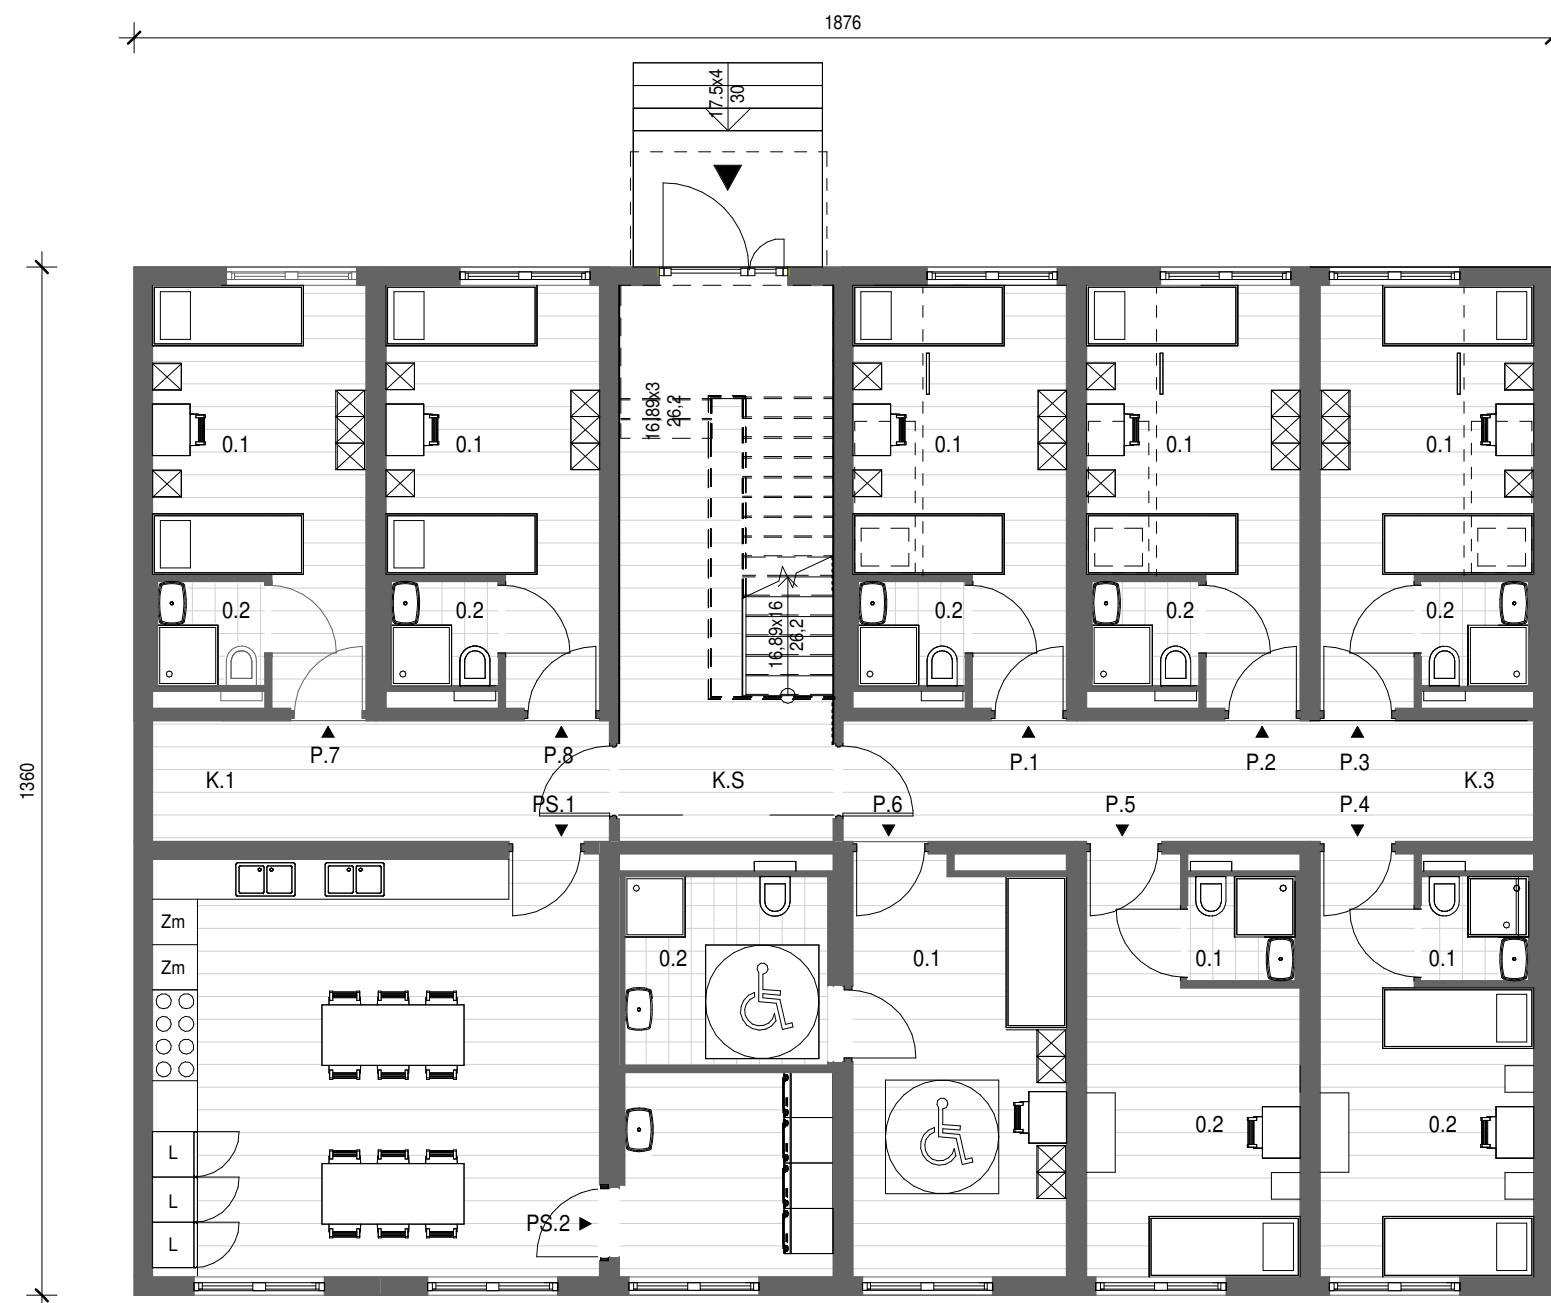

ZESTAWIENIE POWIERZCHNI

POKÓJ NR 1-8:

1.1 Sypialnia	13,00 m ²
1.2 łazienka	2,00 m ²
SUMA	15,00 m²

POKÓJ DLA OSOBY Z NIEPEŁNOSPRAWNOŚCIĄ:

6.1 Pokój	15,00 m ²
6.2 łazienka	7,00 m ²
SUMA	22,00 m²

KOMUNIKACJA

K.1	10,00 m ²
K.2	15,00 m ²
K.S	21,00 m ²
SUMA	46,00 m²

POMIESZCZENIA SOCJALNE

KUCHNIA PS.1	33,00 m ²
PRALNIA PS.2	8,00 m ²
SUMA	41,00 m²

POWIERZCHNIA ZABUDOWY PARTERU 255,10 m²

POWIERZCHNIA UŻYTKOWA PARTERU 214,00 m²